


DOTAZIONE LUCI		
☒	QPS 1000 w completi di portagel e bandiere	9
☒	QPS 1000 w completi di portagel e bandiere DA TERRA	3
☒	sagomatori spotlight SS 70°-0-70° W ottica variabile da 13° a 33°	1

12 CANALI DIMMER DA 3 KW CIASCUNO

- 1 **BIANCO** Piazzato proscenio
- 2 **201 Speciale "DIO"** corridoio stretto e leggermente sfumato
- 3, 4, 5 **201** Piazzato di taglio
- 6 **CIOCCOLATO** Taglio a terra stretto
- 7, 8 **DOBPIA AMBRA** Piazzato a terra di taglio
- 9 **ARANCIO** Bollo centrale
- 10 **119** Controluce tutto palco
- 11 **DOPPIO ROSSO** Controluce stretto su Silvia e avanzato (deve fare tutta la silhouette, lei è quasi in proscenio)

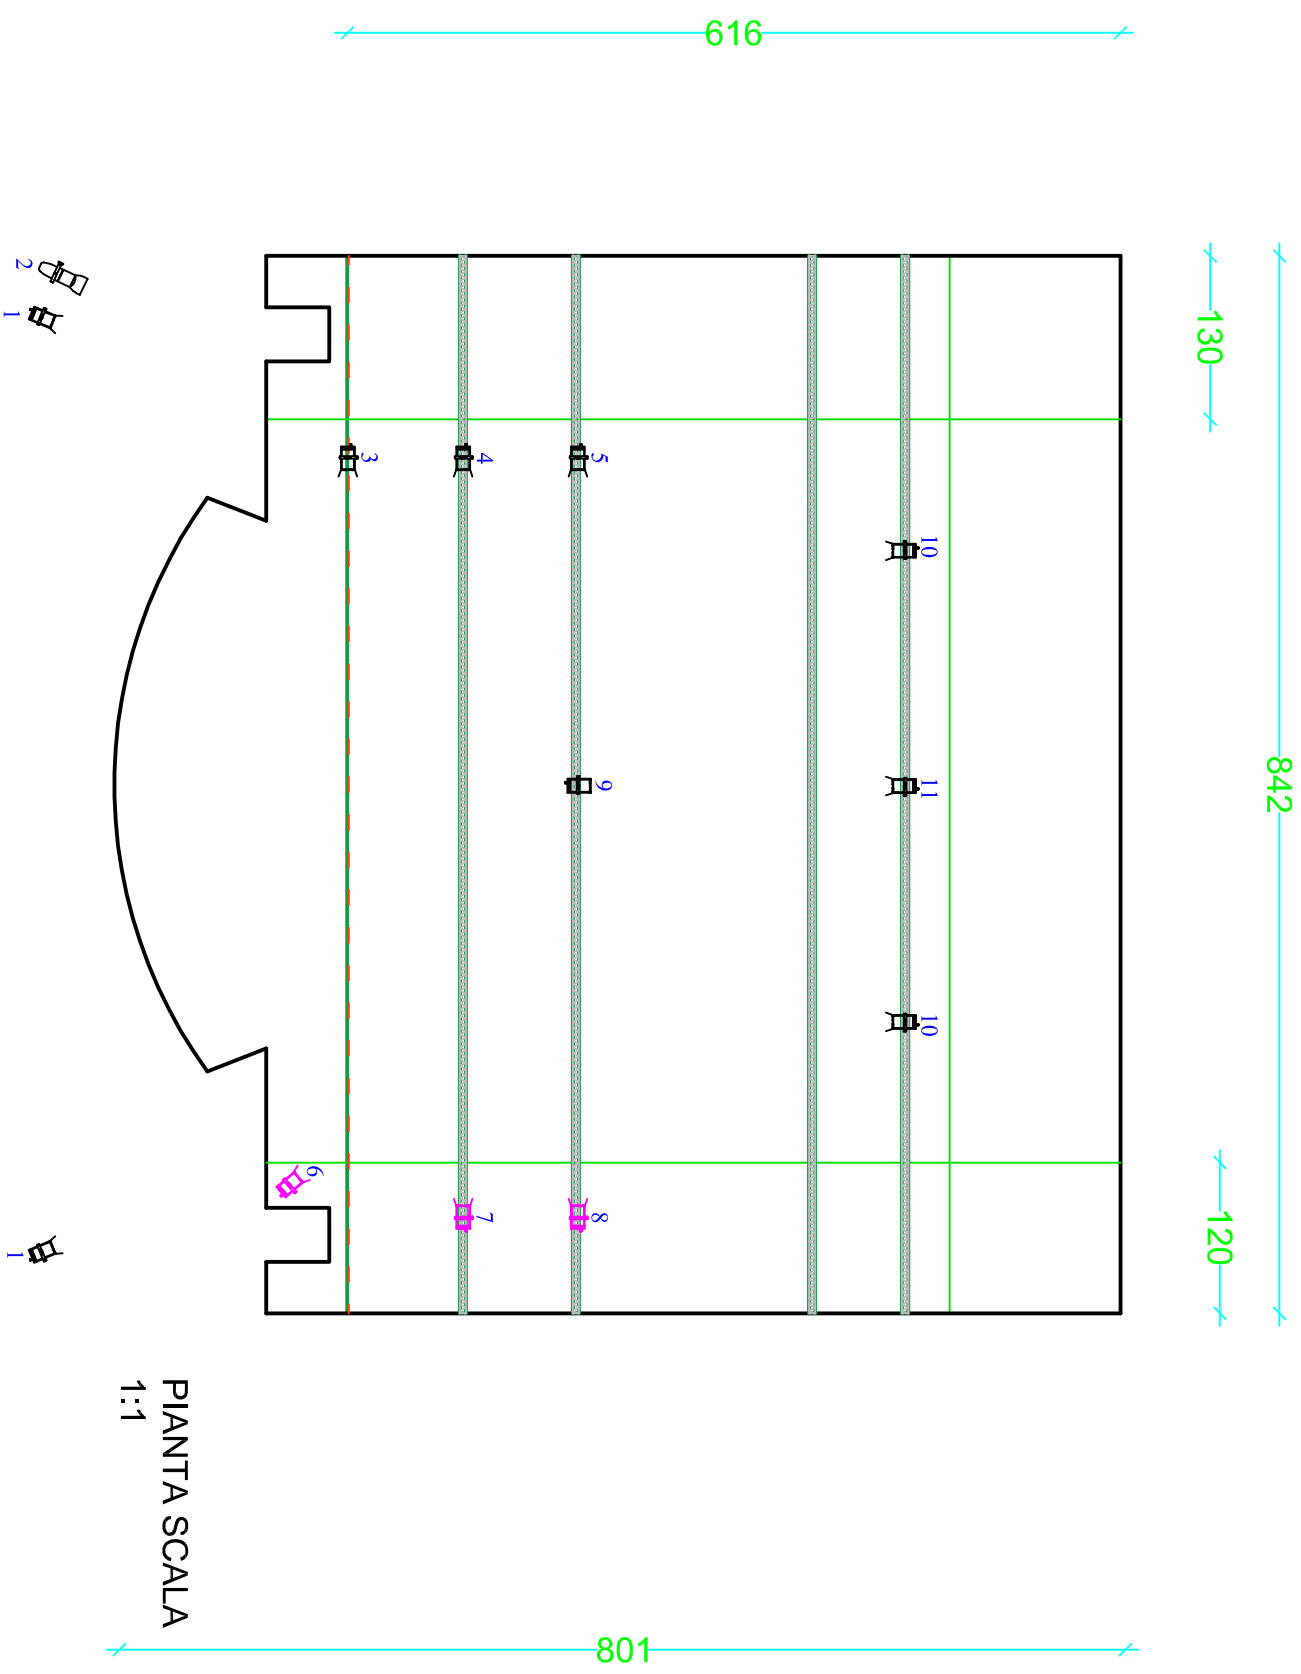

PIANTA SCALA
1:1